



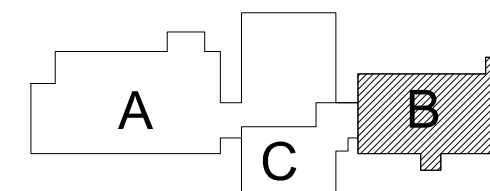



LEGENDA


KABLE ZASILAJĄCE POMIĘDZY ROZDZIELNICĄ RG A AGREGATEM
WEWNĄTRZ BUDYNKU PROWADZIĆ W ZABUDOWIE OGNIOCHRONNEJ EI120
PROJEKTOWANE PRZEWODY WG. SCHEMATU ZASILANIA:

- 5xYKXs120mm²
- 5xYKXs120mm²
- NHXHX 2x2,5 E90



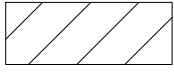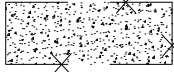LEGENDA

-  część pomieszczeń nie objęta opracowaniem
-  wyburzenia
-  ściany istniejące
-  zamurowania
-  ocieplenie wełną mineralną

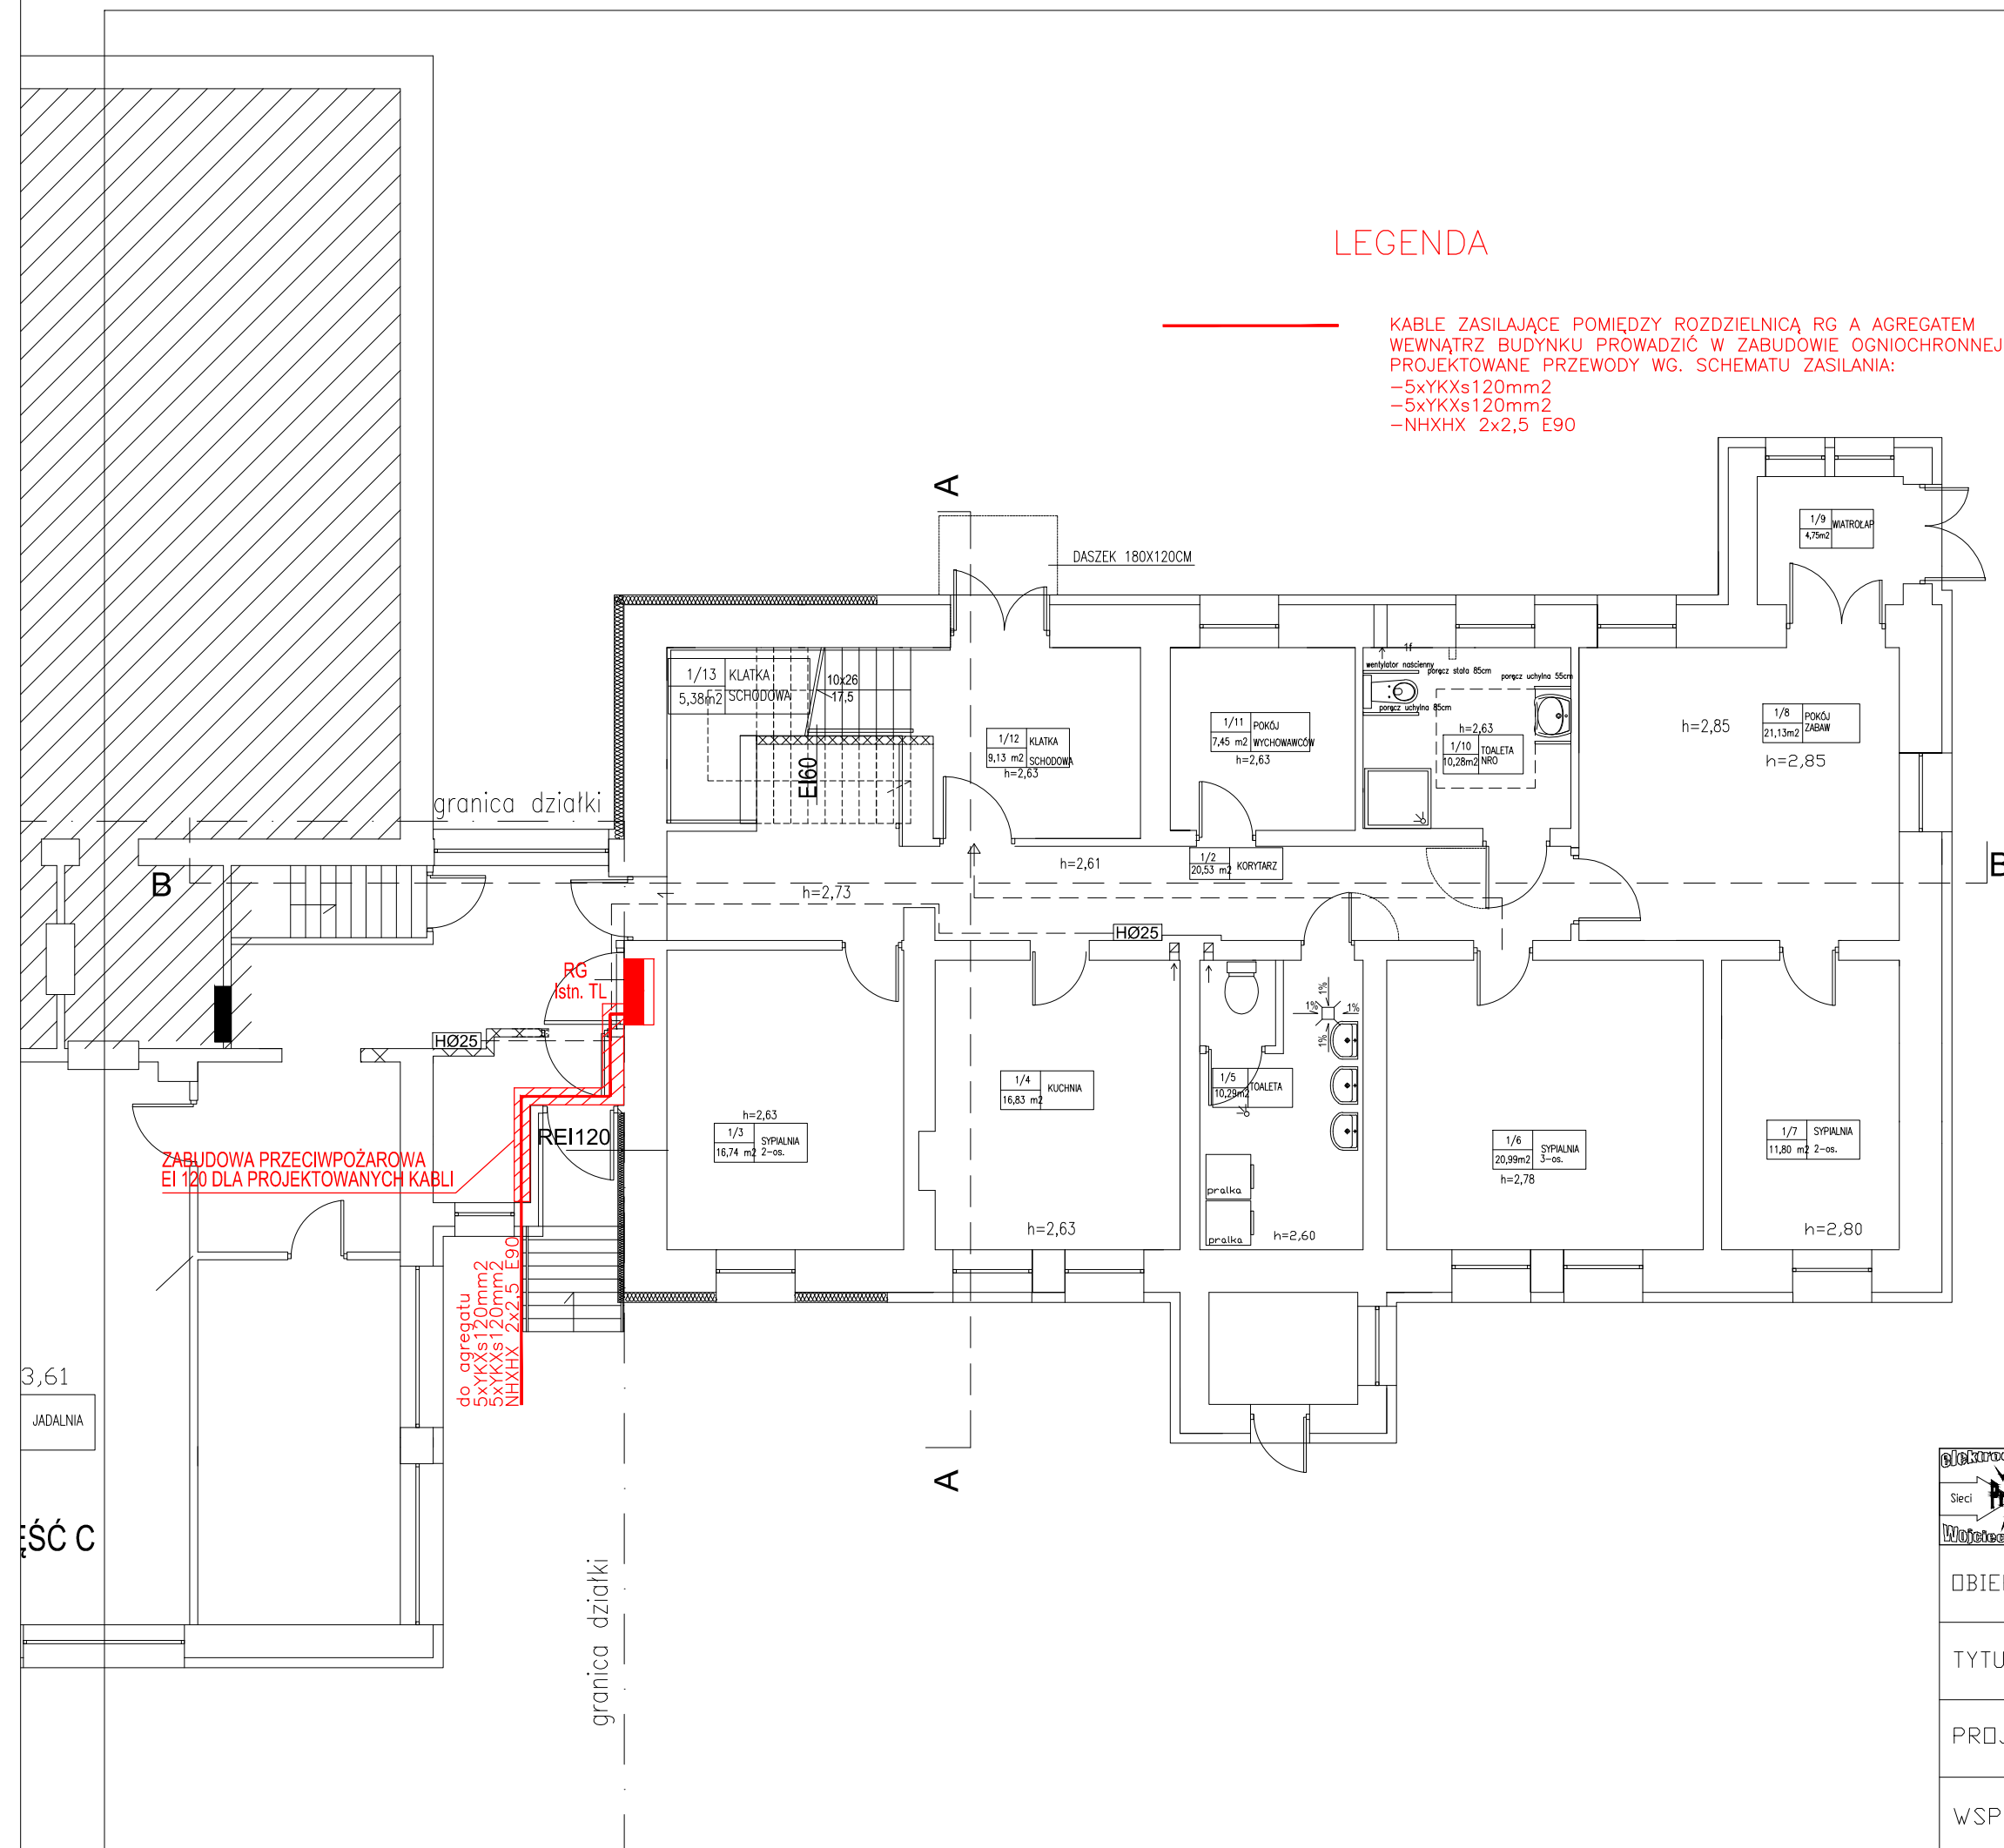

ELEKTROENERGETYKA – WOJCIECH GRUDZIŃSKI
ul. Modlińska 10 Lok. U2, 15–066 Białystok
Tel. 602 378 323, 85 7432630

OBIEKT:	Dom Dziecka w Supraślu ul. Piłsudskiego 17B, 16-030 Supraśl BUDOWA AGREGATU PRĄDOWÓRCZEGO	DATA:	23.10.2023r.
TYTUŁ RYS:	INSTALACJA SIŁOWA RZUT PARTERU	SKALA:	NR RYS: E2
PROJEKTANT:	WOJCIECH GRUDZIŃSKI	UPR. NR BL138/92	PODPIS:
WSPÓŁPRACA:	JAROSŁAW MALESZEWSKI		PODPIS: